Детальний план території с. Колодязне

в межах вул. Спортивна на території Колодязненської сільської ради
Дворічанського району Харківської області
для будівництва та експлуатації споруди електрозв'язку- вежі ТОВ "УкрТАУЕР"

Схема проектних планувальних обмежень. Проектний план М 1:500

ПН

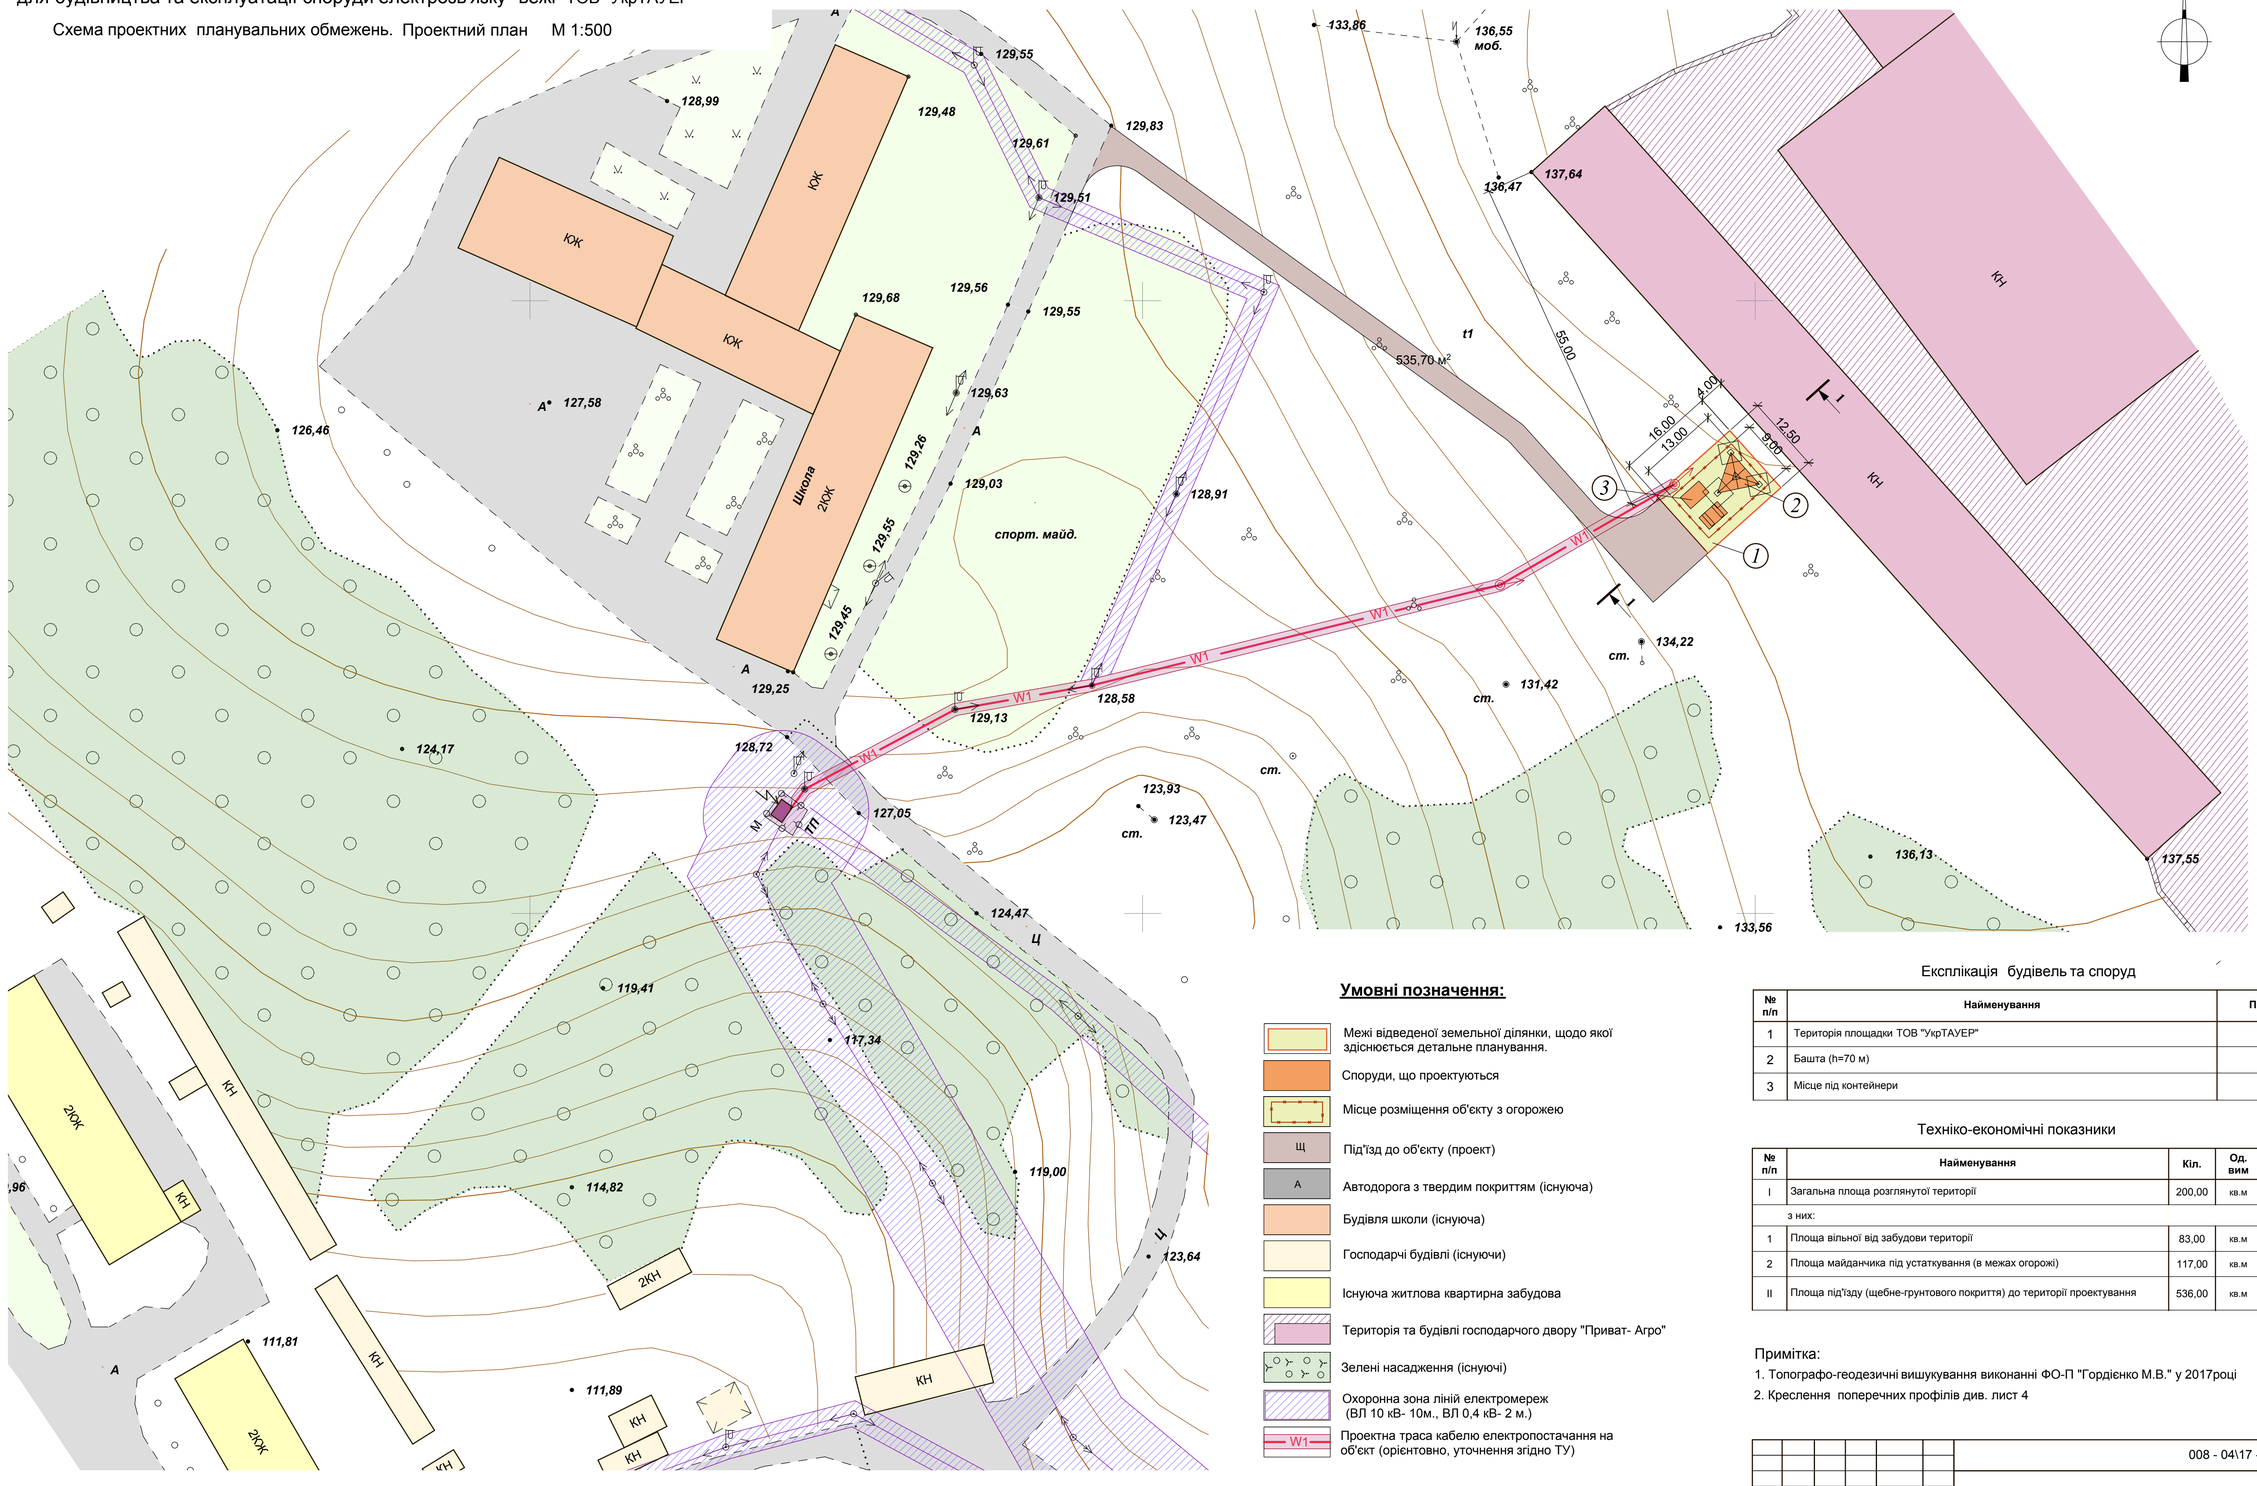

Умовні позначення:

- Межі відведеної земельної ділянки, щодо якої здіснюється детальне планування.
- Споруди, що проектуються
- Місце розміщення об'єкту з огорожею
- Щ — Під'їзд до об'єкту (проект)
- А — Автодорога з твердим покриттям (існуюча)
- Будівля школи (існуюча)
- Господарчі будівлі (існуючи)
- Існуюча житлова квартирна забудова
- Територія та будівлі господарчого двору "Приват- Агро"
- Зелені насадження (існуючі)
- Охоронна зона ліній електромереж (ВЛ 10 кВ- 10м., ВЛ 0,4 кВ- 2 м.)
- W1 — Проектна траса кабелю електропостачання на об'єкт (орієнтовно, уточнення згідно ТУ)

Масштаб 1:500
1см. - 5 м.
0 5 15 25 м.

Експлікація будівель та споруд

№ п/п	Найменування	Примітка
1	Територія площадки ТОВ "УкрТАУЕР"	проект.
2	Башта (h=70 м)	проект.
3	Місце під контейнери	проект.

Техніко-економічні показники

№ п/п	Найменування	Кіл.	Од. вим	Примітка
I	Загальна площа розглянутої території	200,00	кв.м	
	з них:			
1	Площа вільної від забудови території	83,00	кв.м	
2	Площа майданчика під устаткування (в межах огорожі)	117,00	кв.м	
II	Площа під'їзду (щебне-грунтового покриття) до території проектування	536,00	кв.м	

Примітка:

1. Топографо-геодезичні вишукування виконанні ФО-П "Гордієнко М.В." у 2017році
2. Креслення поперечних профілів див. лист 4

КН0759

008 - 04\17 -ГП

Замовник: Колодязненська сільська рада

Изм.	Кіл.	Лист	N док.	Підпис	Дата
ГАП		Капустенко			
Архітектор		Капустенко			

Детальний план території с. Колодязне в межах вул. Спортивна на території Колодязненської сільської ради Дворічанського району Харківської області для будівництва та експлуатації споруди електрозв'язку- вежі ТОВ "УкрТАУЕР"

Проектний план М 1:500
Схема проектних планувальних обмежень.

Стадія	Аркуш	Аркушів
ДПТ	3	

ФО-П "КАПУСТЕНКО С.В."